

ÚZEMNÍ PLÁN OSTŘETÍN



GRAFICKÁ ČÁST ÚP - M 1 : 5 000

A2.2 - HLAVNÍ VÝKRES

úplné znění územního plánu
po vydání Změny č. 1

PŘEKRYVNÁ ZNAČENÍ

ÚZEMNÍ SYSTÉM EKOLOGICKÉ STABILITY
 nadregionální biocentrum
 nadregionální biokoridor
 lokální biocentrum
 lokální biokoridor

KORIDORY
 koridor nad plochami s RZV vymezený územním plánem

VYBRANÉ PRVKY KONCEPCE DOPRAVNÍ INFRASTRUKTURY
 cyklostezka

ZÁZNAM O ÚČINNOSTI



A) Správní orgán, který územní plán vydal	ZASTUPITELSTVO OBCE OSTŘETÍN
B) Platnost územního plánu	1.
C) Datum nabytí účinnosti územního plánu	23. 10. 2025
D) Datum, od kterého funkce operativní části územního plánu	Map. část Stručná, územní plánová opatření v zastavěném území dle úř. 12. 2023
Podpis operativní části územního plánu: _____	
Ostatné údaje: _____	

LEGENDA

stav	návrh	řešené území
stav	návrh	zastavěné území k datu 03. 12. 2023
stav	návrh	zastavitelná plocha
stav	návrh	plocha přestavby
stav	návrh	plocha změny v krajině

PLOCHY S ROZDÍLNÝM ZPŮSOBEM VYUŽITÍ

stav	návrh	bydlení venkovské
stav	návrh	bydlení hromadné
stav	návrh	rekreace hromadná - rekreační areály
stav	návrh	občanské vybavení veřejné
stav	návrh	občanské vybavení komerční
stav	návrh	občanské vybavení - sport
stav	návrh	občanské vybavení - hřbitovy
stav	návrh	veřejná prostranství všeobecná
stav	návrh	zeleň - parky a parkové upravené plochy
stav	návrh	zeleň - zahrady a sady
stav	návrh	zeleň ochranná a izolační
stav	návrh	smíšené obytné venkovské
stav	návrh	doprava silniční
stav	návrh	technická infrastruktura všeobecná
stav	návrh	nakládání s odpady
stav	návrh	výroba drobná a služby
stav	návrh	výroba zemědělská a lesnická
stav	návrh	smíšené výrobní všeobecné
stav	návrh	vodní a vodních toků
stav	návrh	vodohospodářské
stav	návrh	pole a trvalé travní porosty
stav	návrh	lesní všeobecné
stav	návrh	přírodní všeobecné
stav	návrh	smíšené nezastavěného území všeobecné
stav	návrh	funkce: p - přírodní priority, z - zemědělství extenzivní, w - vodohospodářské zájmy
stav	návrh	těžba nerostů - dobývání a úprava

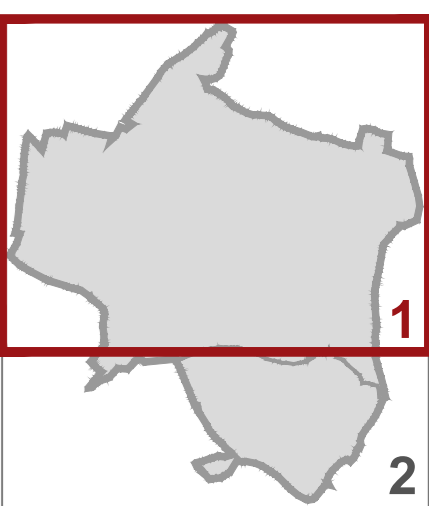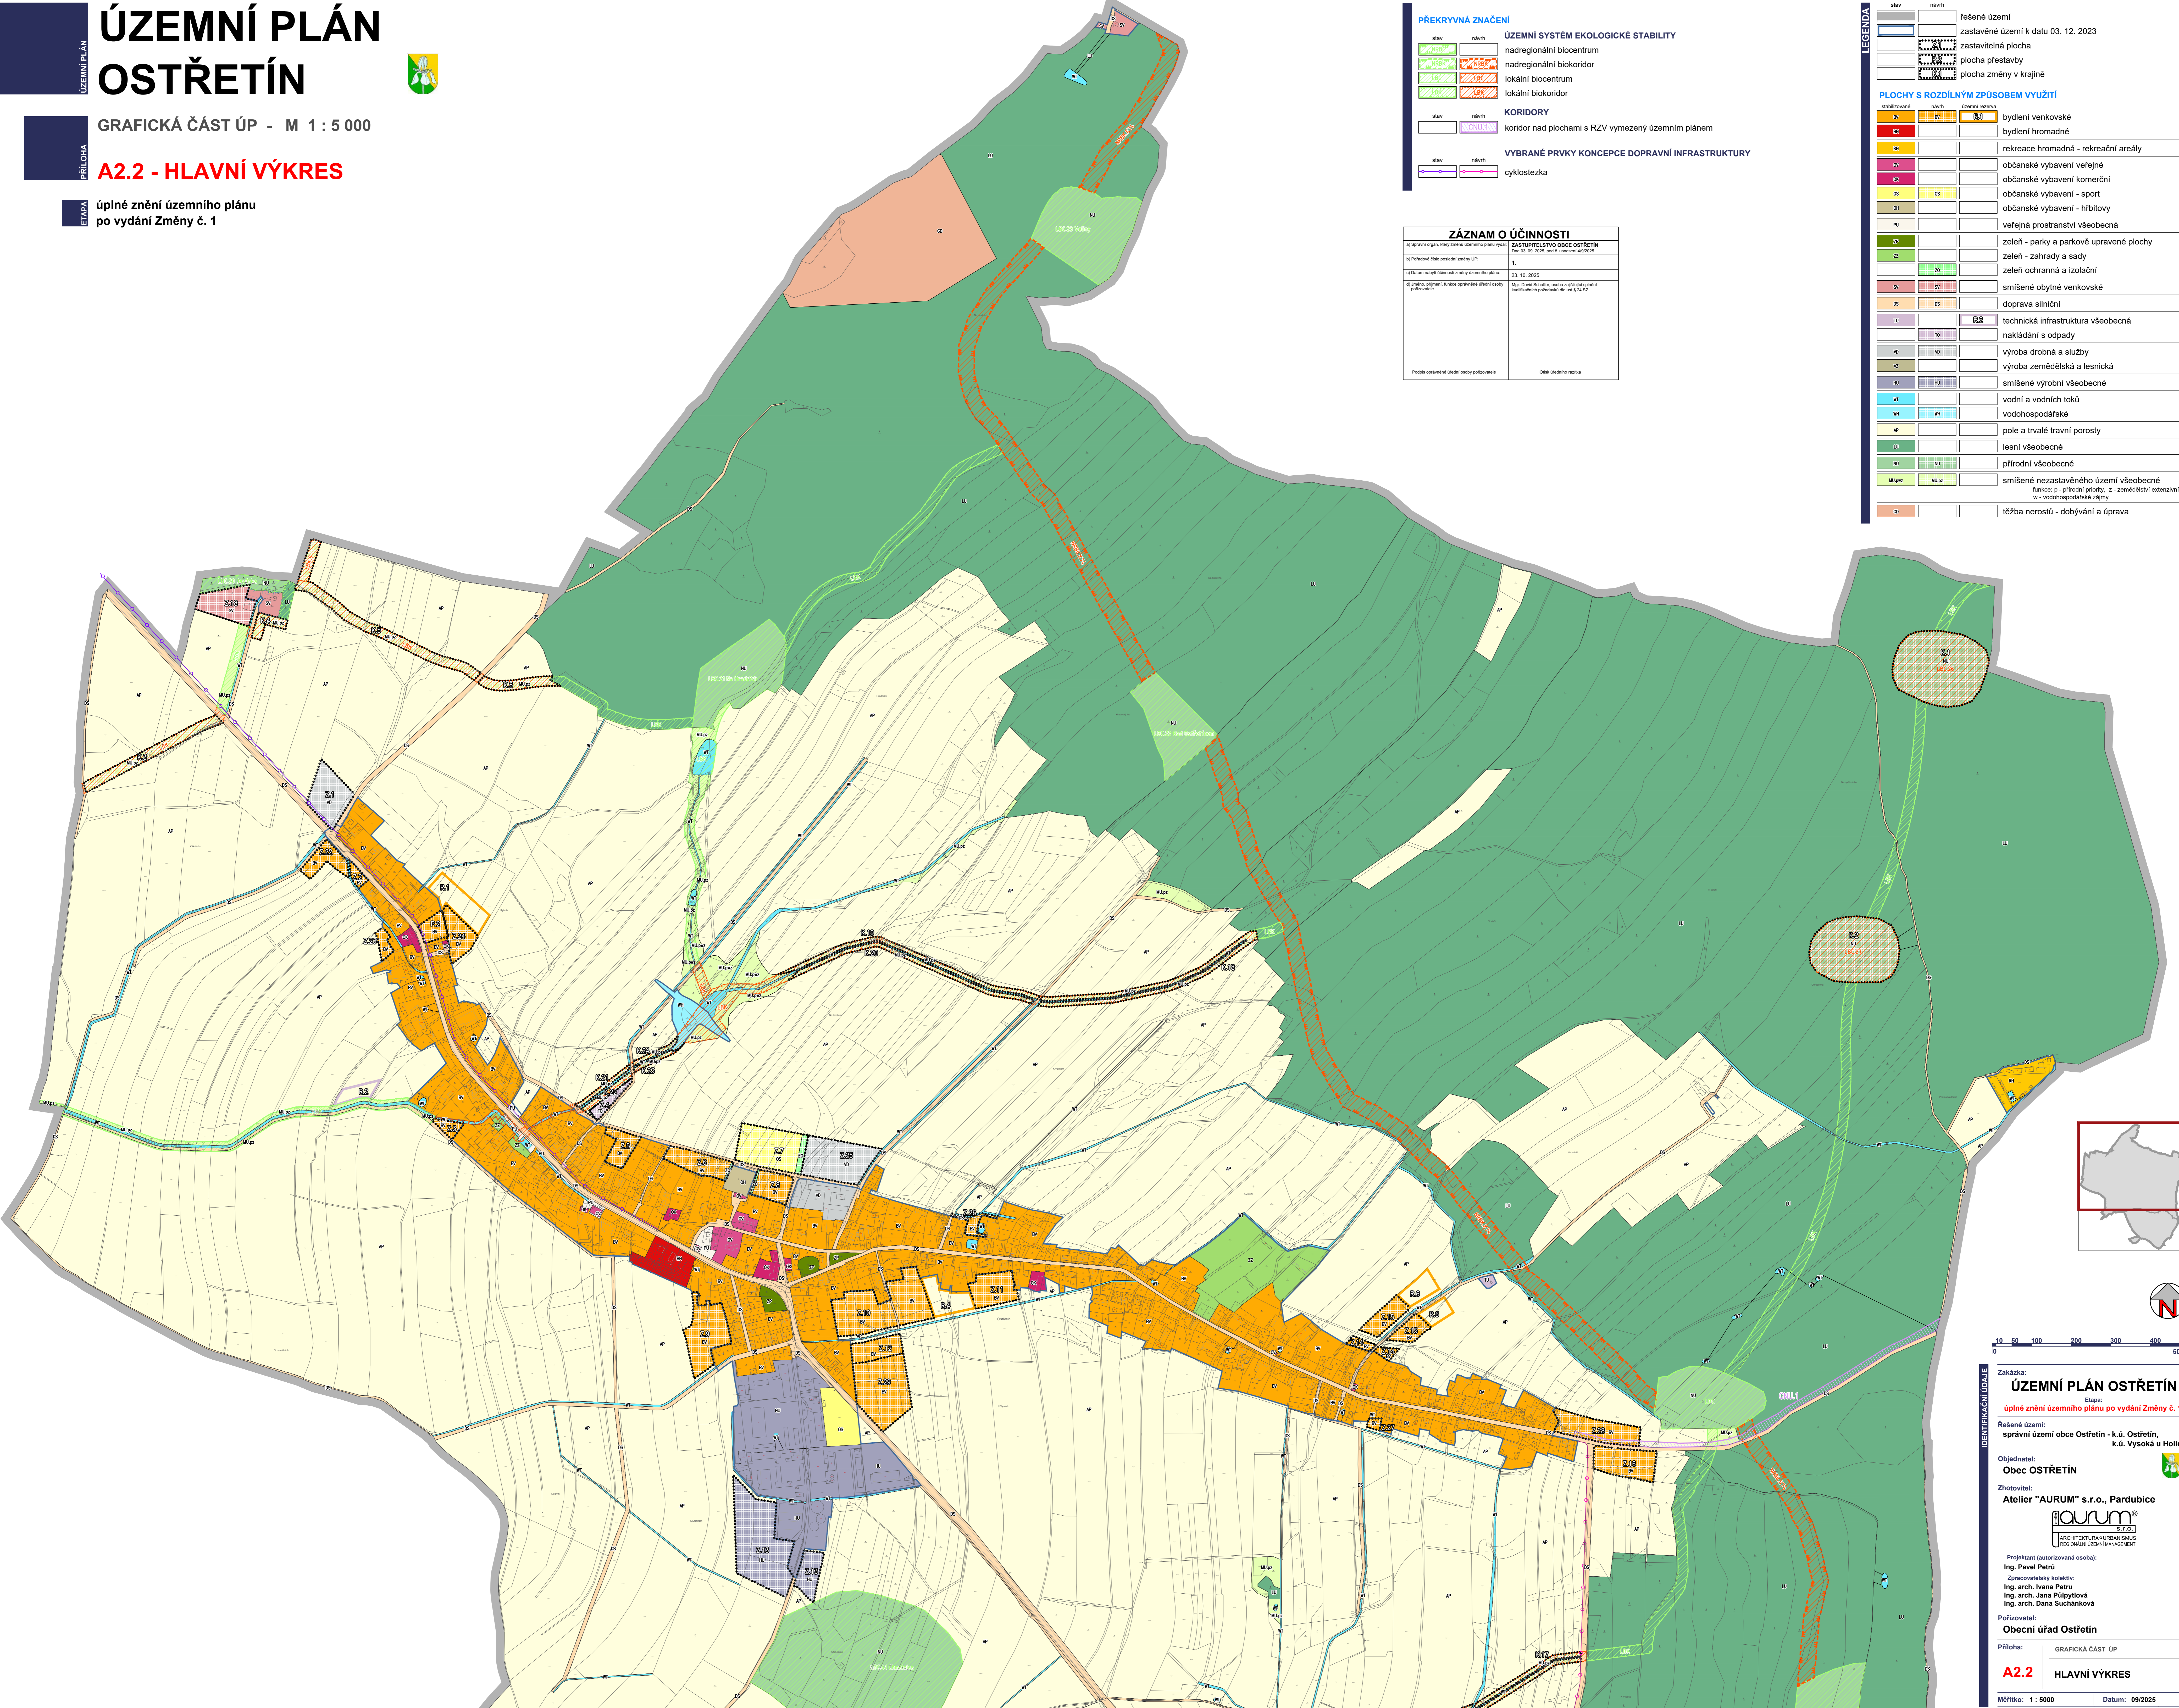

Zakázka:
ÚZEMNÍ PLÁN OSTŘETÍN
 Etapa:
úplné znění územního plánu po vydání Změny č. 1

Řešené území:
 správní území obce Ostřetín - k.ú. Ostřetín,
 k.ú. Vysoká u Holic

Objednatel:
Obec OSTŘETÍN

Zhotovitel:
Atelier "AURUM" s.r.o., Pardubice

Projekční (autorizovaná osoba):
 Ing. Pavel Petrů

Zpracovatelský kolektiv:
 Ing. arch. Ivana Petrů
 Ing. arch. Jana Přílipčiová
 Ing. arch. Dana Suchánková

Pořizovatel:
Obecní úřad Ostřetín

Průloha: GRAFICKÁ ČÁST ÚP
A2.2 HLAVNÍ VÝKRES

Měřítko: 1 : 5000 Datum: 09/2025